


NOTES:

La signalisation existante entrant en conflit avec la signalisation de chantier sera masquée. Durée approximative: ± 1 jour(s)
 Panneaux de signalisation de 600mm x 600mm min.

* Les panneaux sont de dimension uniforme



LÉGENDE	Aire de travail	Glissière de béton
	Repères visuels	Atténuateur d'impact niveau TL-2
	Chevron directionnel	Atténuateur d'impact niveau TL-3
	Barricade	Flèche lumineuse
	Panneaux installés	Panneaux à installer

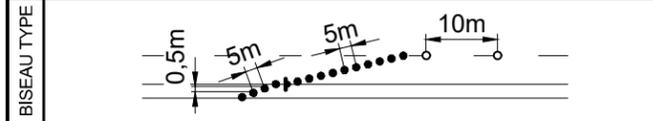

2022-11-02	POUR INSTALLATION	Véronique Lussier, ing. OIQ: 5025285
DATE	STATUT	PAR

Groupe Signalisation
 1 800 821-3828
 520, rue Pépin
 Sherbrooke, QC J1L 2Y8
 CANADA
 www.groupesignalisation.ca

PRÉPARÉ PAR :	FAIT PAR :
V. Lussier, Ing.	M. Thibeault



R- 105 dir. Sud - Fermeture en alternance avec signaleurs

SITE:	Chelsea	
TRAVAUX:	Gaz	
CLIENT:	AECON	
NO. DESSIN:	2022-1894_P031_R00	
D.N.:	TCD 005A mod.	ÉCHELLE: 1:2000
DATE:	2 novembre 2022	PAGE 1 DE 1