

PLAN DES AFFECTATIONS DU SOL

PLAN D'URBANISME MUNICIPALITÉ DE CHELSEA

LÉGENDE

DATE	RÉVISION	RÉALISÉ PAR
04/05/18		MARCEL DUFOUR
09/04/07	703-07	MARCEL DUFOUR
11/11/10	796-11	BENOÎT GARBIÈRE

Règlement no : 635-05

PU-635-05-1

Caryl Green
Maire

Paul St-Louis
Directeur général

Maria Elena Tsoza
Directrice de l'urbanisme
et du développement durable

Date


Échelle: 1:20 000

500 M. 0 500 M. 1 km.



7 AVRIL 2009

FONDS DE CARTE CADASTRALE DU 17 SEPTEMBRE 2004

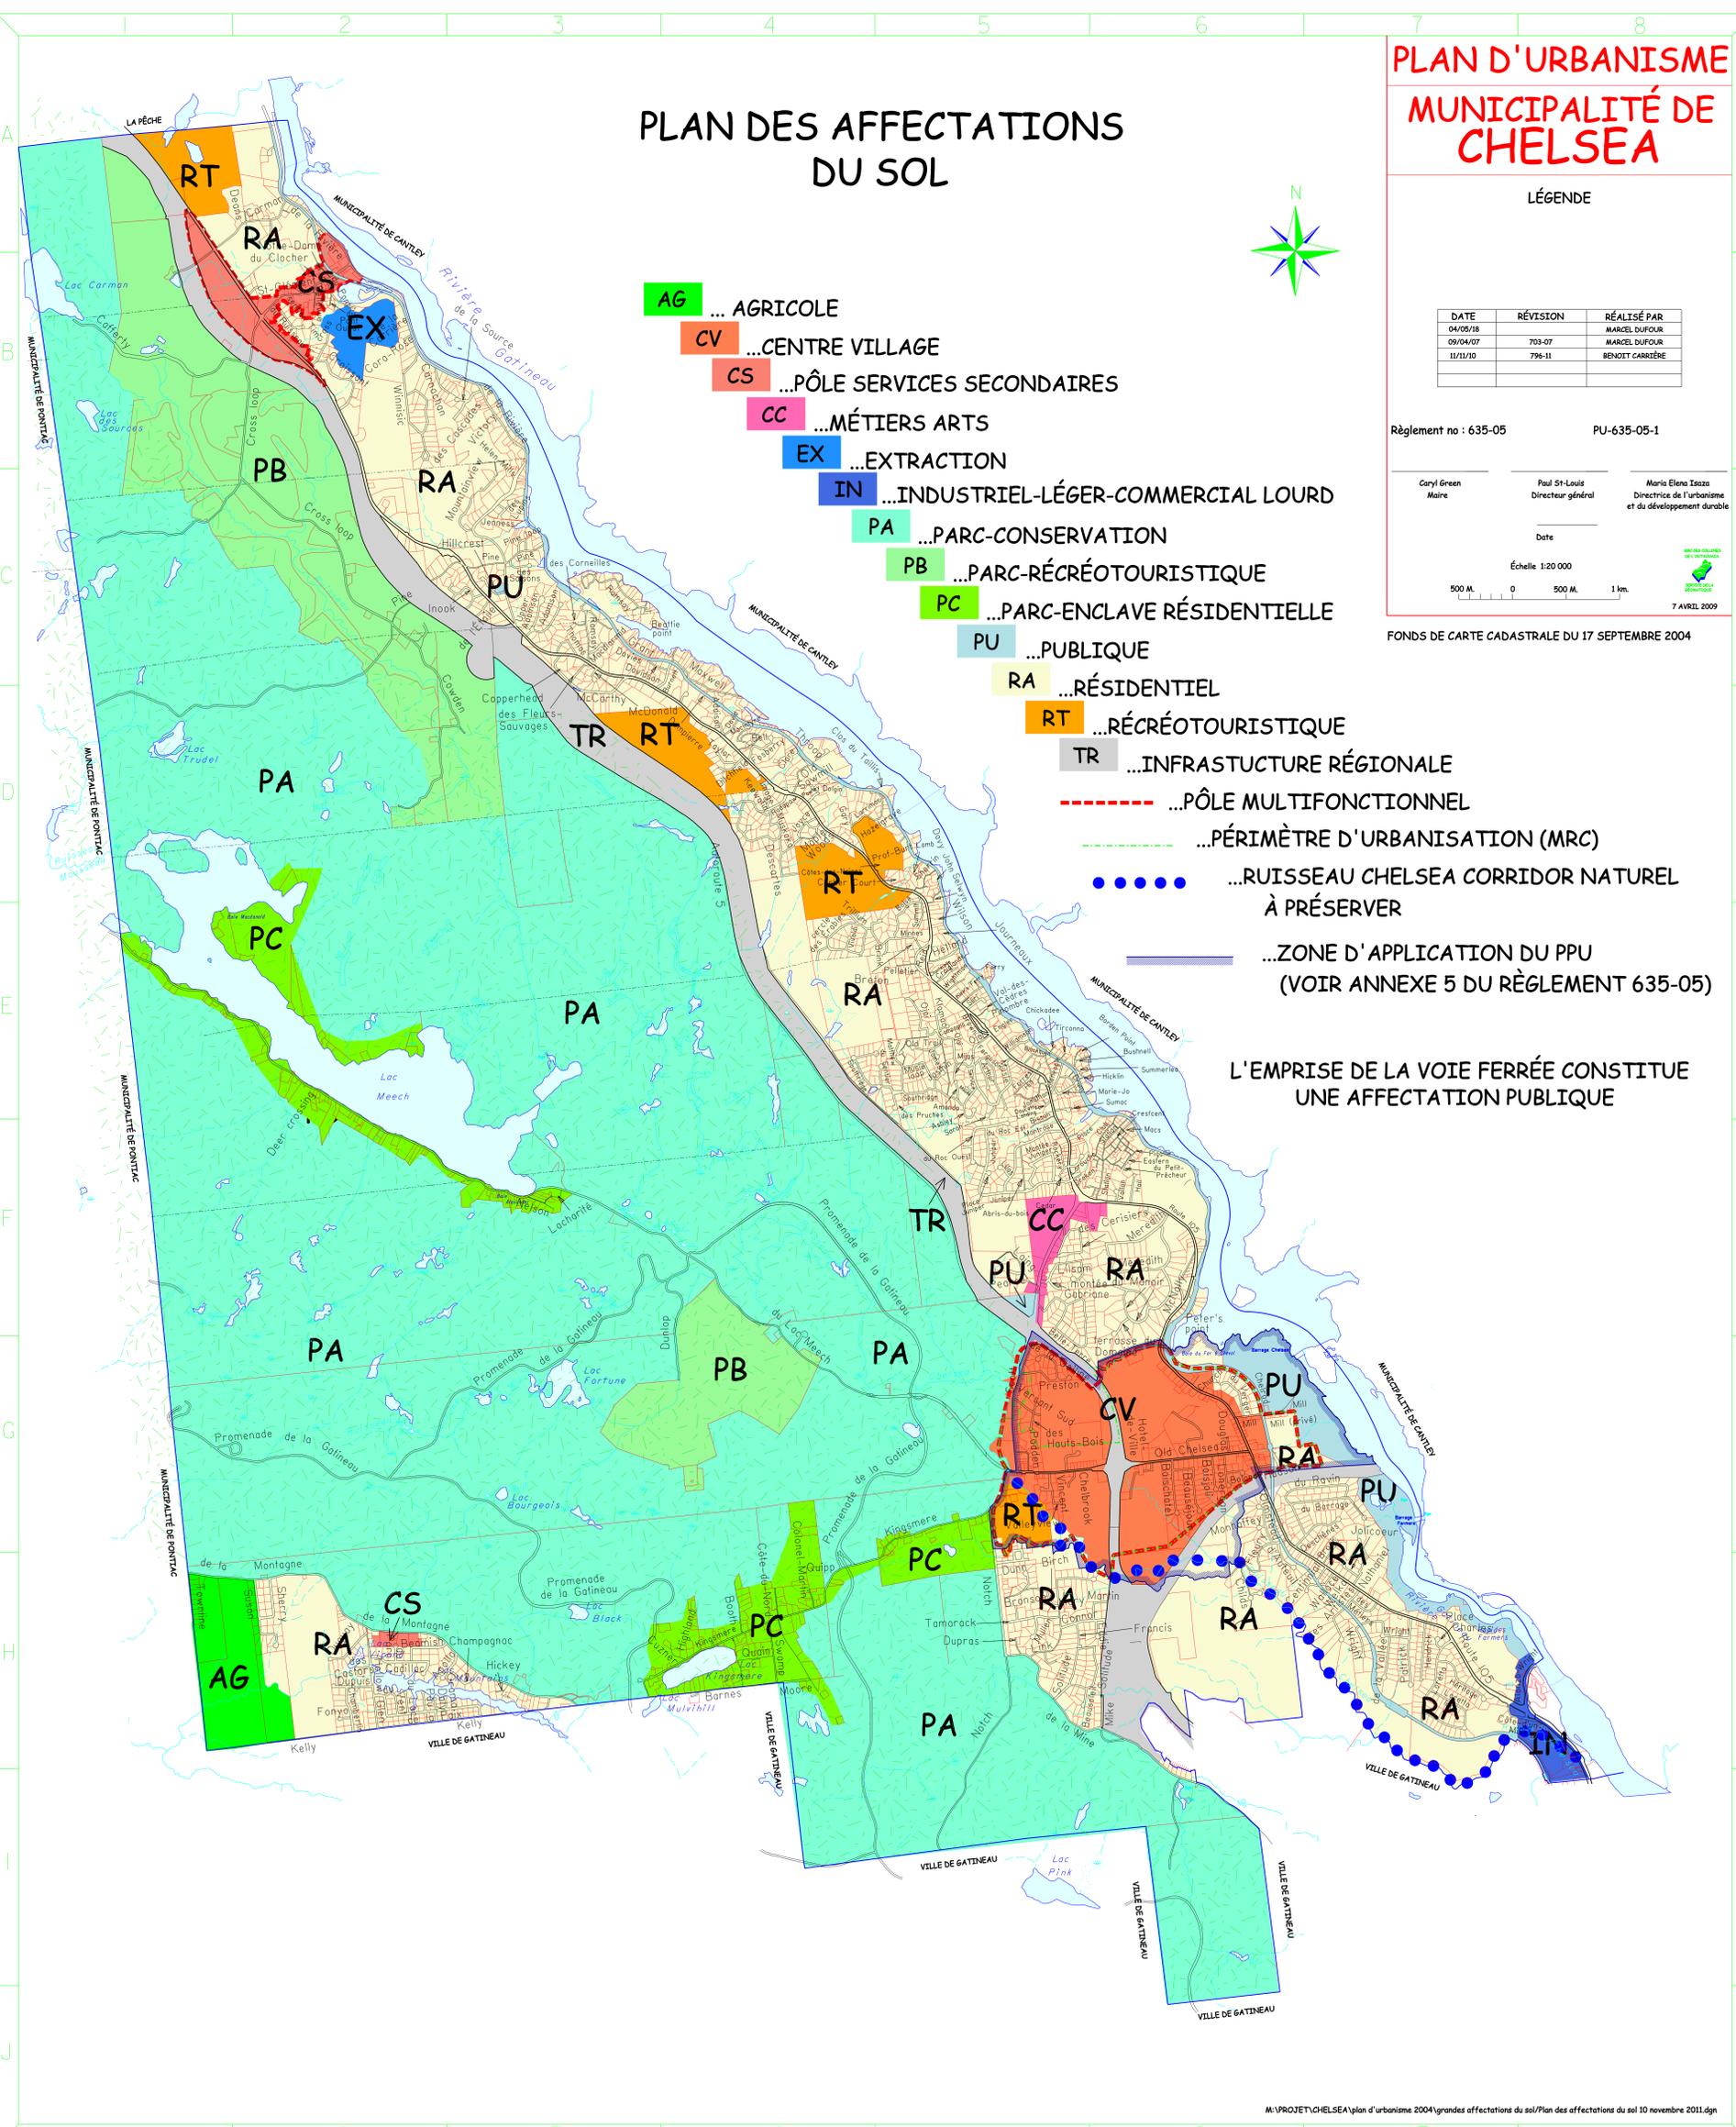

- AG** ... AGRICOLE
 - CV** ... CENTRE VILLAGE
 - CS** ... PÔLE SERVICES SECONDAIRES
 - CC** ... MÉTIERS ARTS
 - EX** ... EXTRACTION
 - IN** ... INDUSTRIEL-LÉGER-COMMERCIAL LOURD
 - PA** ... PARC-CONSERVATION
 - PB** ... PARC-RÉCRÉOTOURISTIQUE
 - PC** ... PARC-ENCLAVE RÉSIDENTIELLE
 - PU** ... PUBLIQUE
 - RA** ... RÉSIDENTIEL
 - RT** ... RÉCRÉOTOURISTIQUE
 - TR** ... INFRASTRUCTURE RÉGIONALE
- - - - - ... PÔLE MULTIFONCTIONNEL
- - - - - ... PÉRIMÈTRE D'URBANISATION (MRC)
••••• ... RUISSEAU CHELSEA CORRIDOR NATUREL À PRÉSERVER
— — — — — ... ZONE D'APPLICATION DU PPU (VOIR ANNEXE 5 DU RÈGLEMENT 635-05)

L'EMPRISE DE LA VOIE FERRÉE CONSTITUE UNE AFFECTATION PUBLIQUE