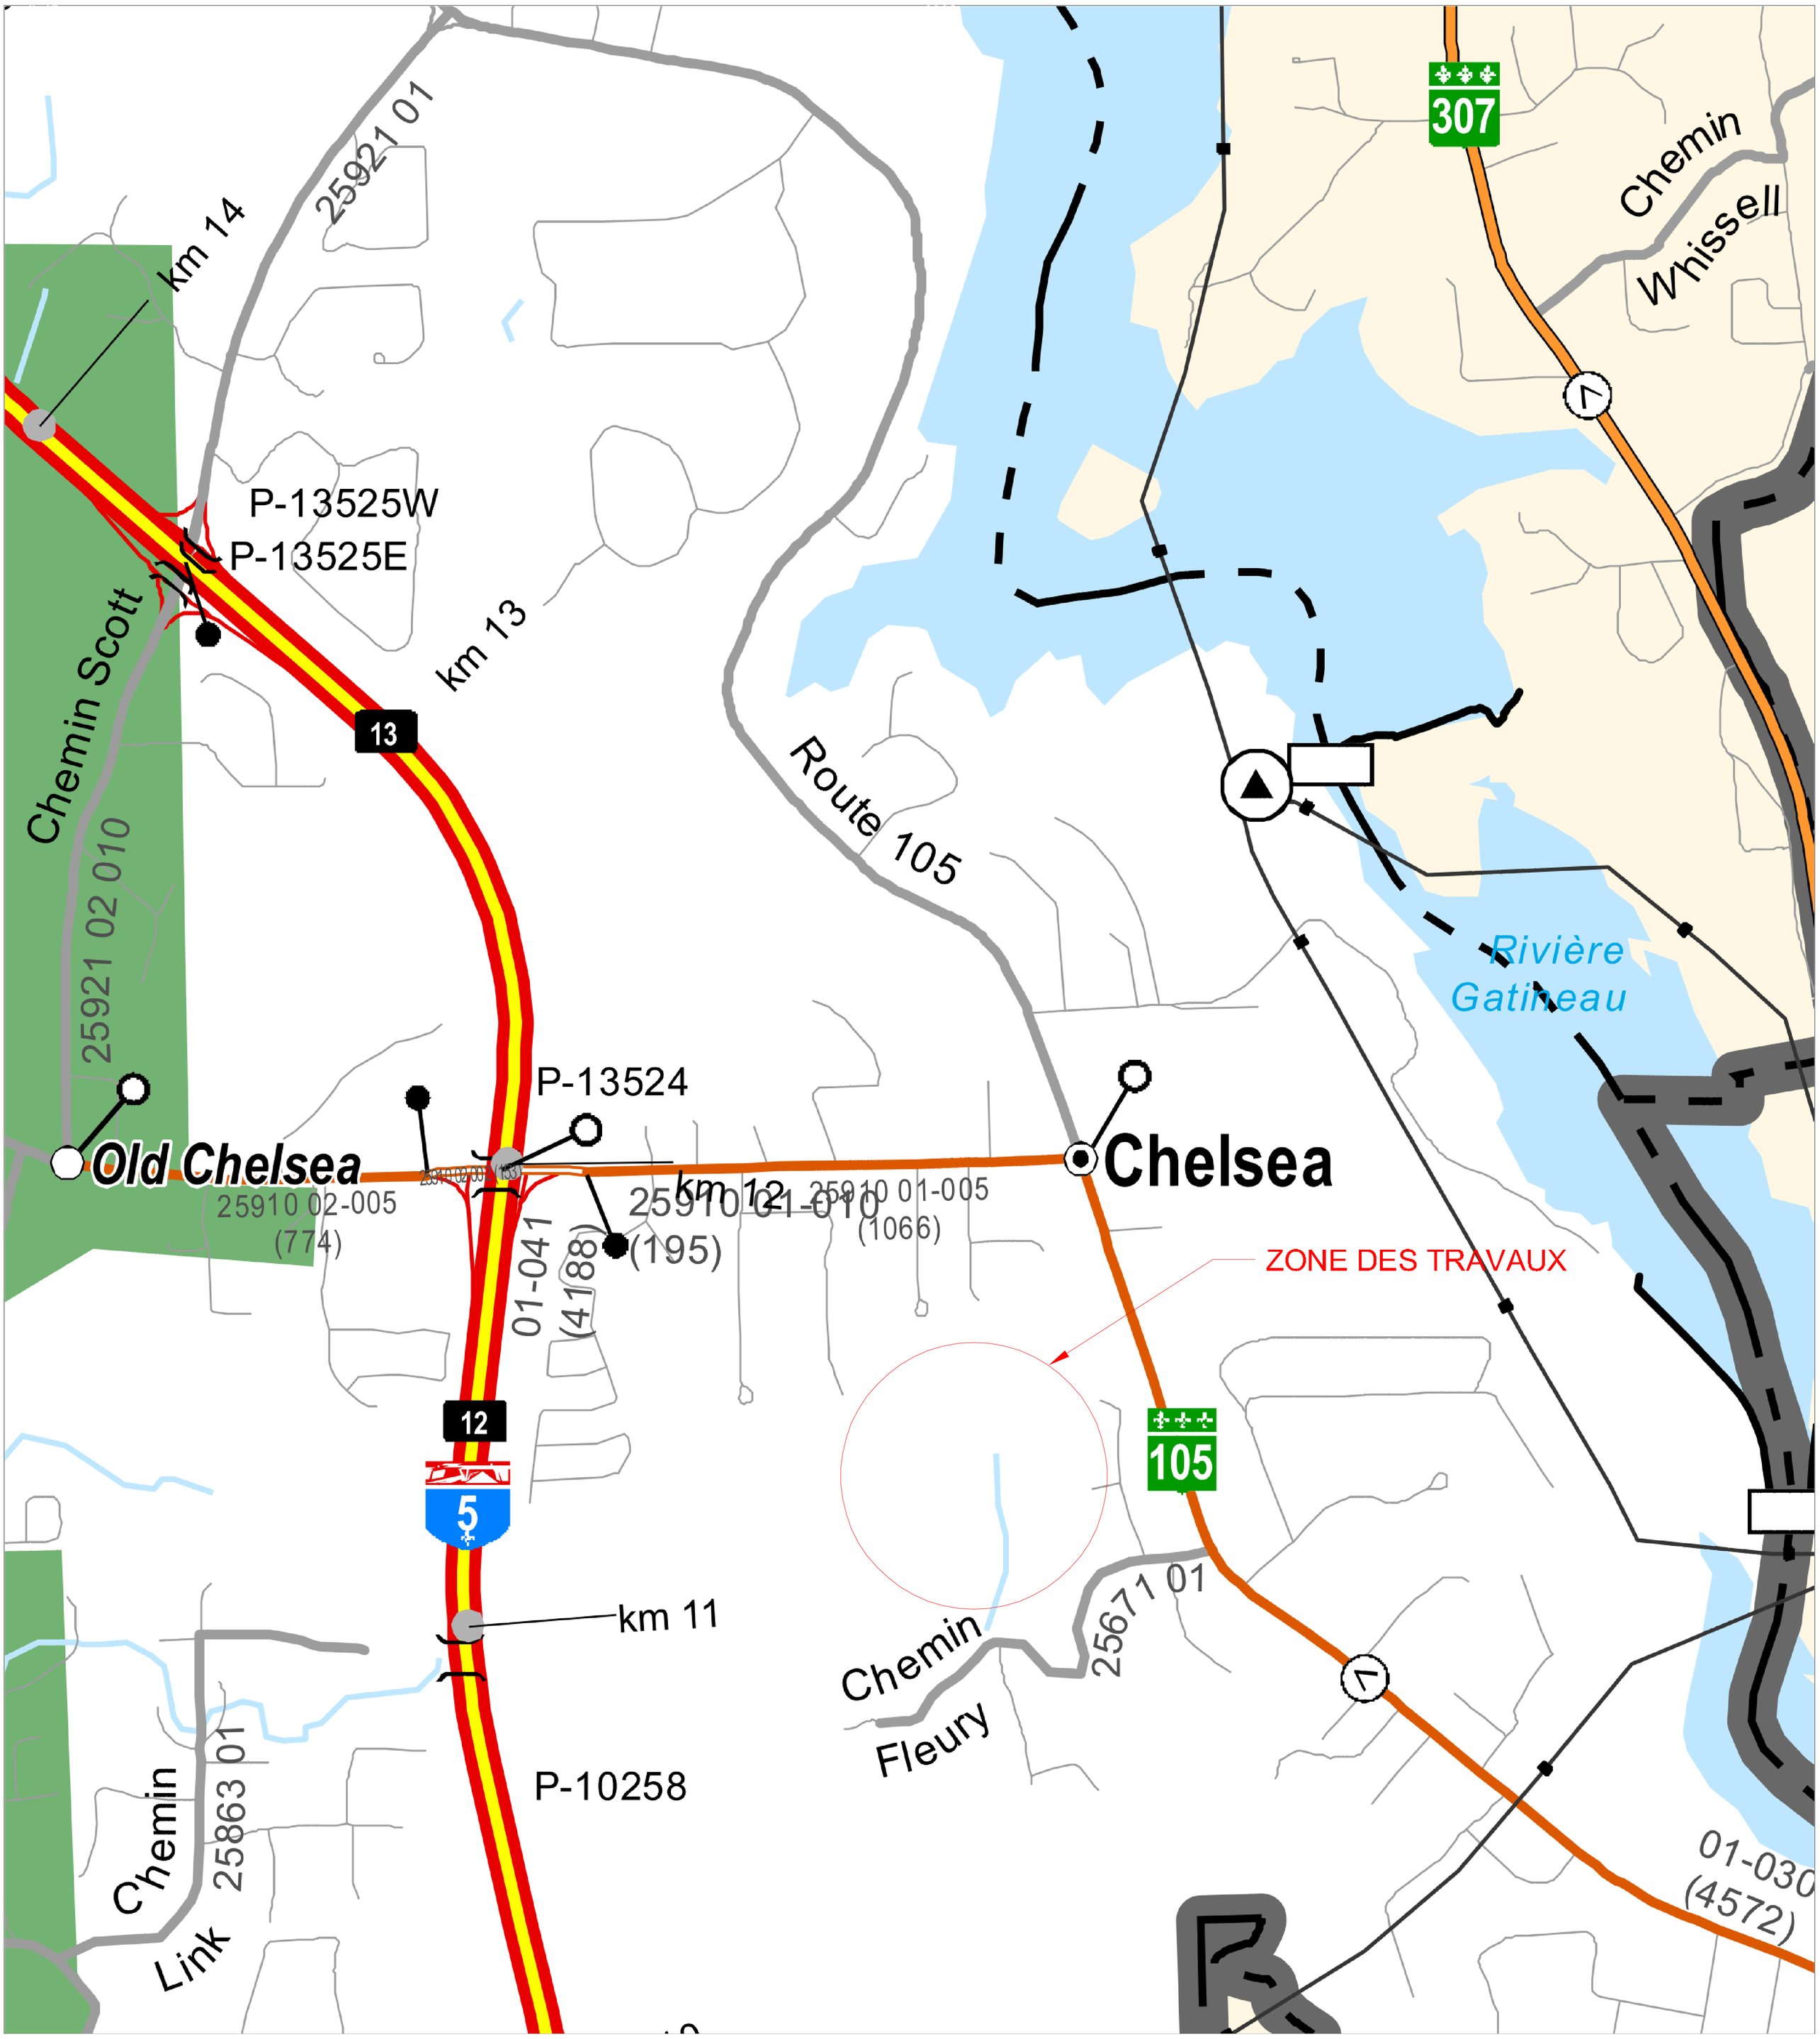

km 14
25921 01
P-13525W
P-13525E
Chemin Scott
25921 02 010
km 13
13
Route 105
307
Chemin Whissell
Rivière Gatineau
P-13524
Old Chelsea
25910 02-005
(774)
km 12
25910 01-010
(195)
25910 01-005
(1066)
01-041
(4188)
Chelsea
ZONE DES TRAVAUX
12
5
105
km 11
Chemin Fleury
25671 01
P-10258
Chemin Link
25863 01
01-030
(4572)


0
25
50
Chemin Fleury
Chemin Olmstead
R1
R1
R1
R2

LIMITE BANDE DE PROTECTION RIVERAINE DE 15m (VOIR AVIS ENVIRONNEMENTAL DE JFSA EN DATE DU 3 SEPTEMBRE 2019)

LIGNE NATURELLE DES HAUTES EAUX (VOIR AVIS ENVIRONNEMENTAL DE JFSA EN DATE DU 3 SEPTEMBRE 2019

CHEMIN D'ACCÈS À METTRE EN ÉTAT APRÈS TRAVAUX

REVÊTEMENT DE PROTECTION EN PIERRE DE CALIBRE 300-500 mm, ÉPAIS 800 mm MIN.

EXCAVATION TALUS NORD

LIGNE NATURELLE DES HAUTES EAUX (VOIR AVIS ENVIRONNEMENTAL DE JFSA EN DATE DU 3 SEPTEMBRE 2019

LIMITE BANDE DE PROTECTION RIVERAINE DE 15m (VOIR AVIS ENVIRONNEMENTAL DE JFSA EN DATE DU 3 SEPTEMBRE 2019)

MATÉRIAU D'EMPRUNT EN PIERRE DE CALIBRE 0-300 mm

NOYER CENDRÉ EXIST. (VOIR AVIS ENVIRONNEMENTAL DE JFSA EN DATE DU 3 SEPTEMBRE 2019)

MATÉRIAU D'EMPRUNT EN PIERRE DE CALIBRE 0-300 mm

SERVITUDE PROJ. (TYP.)

LIMITE DES SECTEURS

NOYER CENDRÉ EXIST. (VOIR AVIS ENVIRONNEMENTAL DE JFSA EN DATE DU 3 SEPTEMBRE 2019

LIMITE BANDE DE PROTECTION RIVERAINE DE 15m (VOIR AVIS ENVIRONNEMENTAL DE JFSA EN DATE DU 3 SEPTEMBRE 2019)

CHEMIN D'ACCÈS À METTRE EN ÉTAT APRÈS TRAVAUX

LIMITE BANDE DE PROTECTION RIVERAINE DE 15m (VOIR AVIS ENVIRONNEMENTAL DE JFSA EN DATE DU 3 SEPTEMBRE 2019)

ASARET DU CANADA EXIST. (VOIR AVIS ENVIRONNEMENTAL DE JFSA EN DATE DU 3 SEPTEMBRE 2019)

REVÊTEMENT DE PROTECTION EN PIERRE DE CALIBRE 500-800 mm, ÉPAIS 1300 mm MIN.

NOYER CENDRÉ EXIST. (VOIR AVIS ENVIRONNEMENTAL DE JFSA EN DATE DU 3 SEPTEMBRE 2019)

CHEMIN D'ACCÈS À METTRE EN ÉTAT APRÈS TRAVAUX

EXCAVATION TALUS AU 12 ET 16 CHEMIN MONHAFFEY

SERVITUDE PROJ. (TYP.)

LIGNE NATURELLE DES HAUTES EAUX (VOIR AVIS ENVIRONNEMENTAL DE JFSA EN DATE DU 3 SEPTEMBRE 2019

INSTALLATIONS SEPTIQUES (LOCALISATION APPROX.)

CHEMIN MONHAFFEY

CHEMIN OLMSTEAD

ROUTE 105

ÉCHELLE: 1:1000